


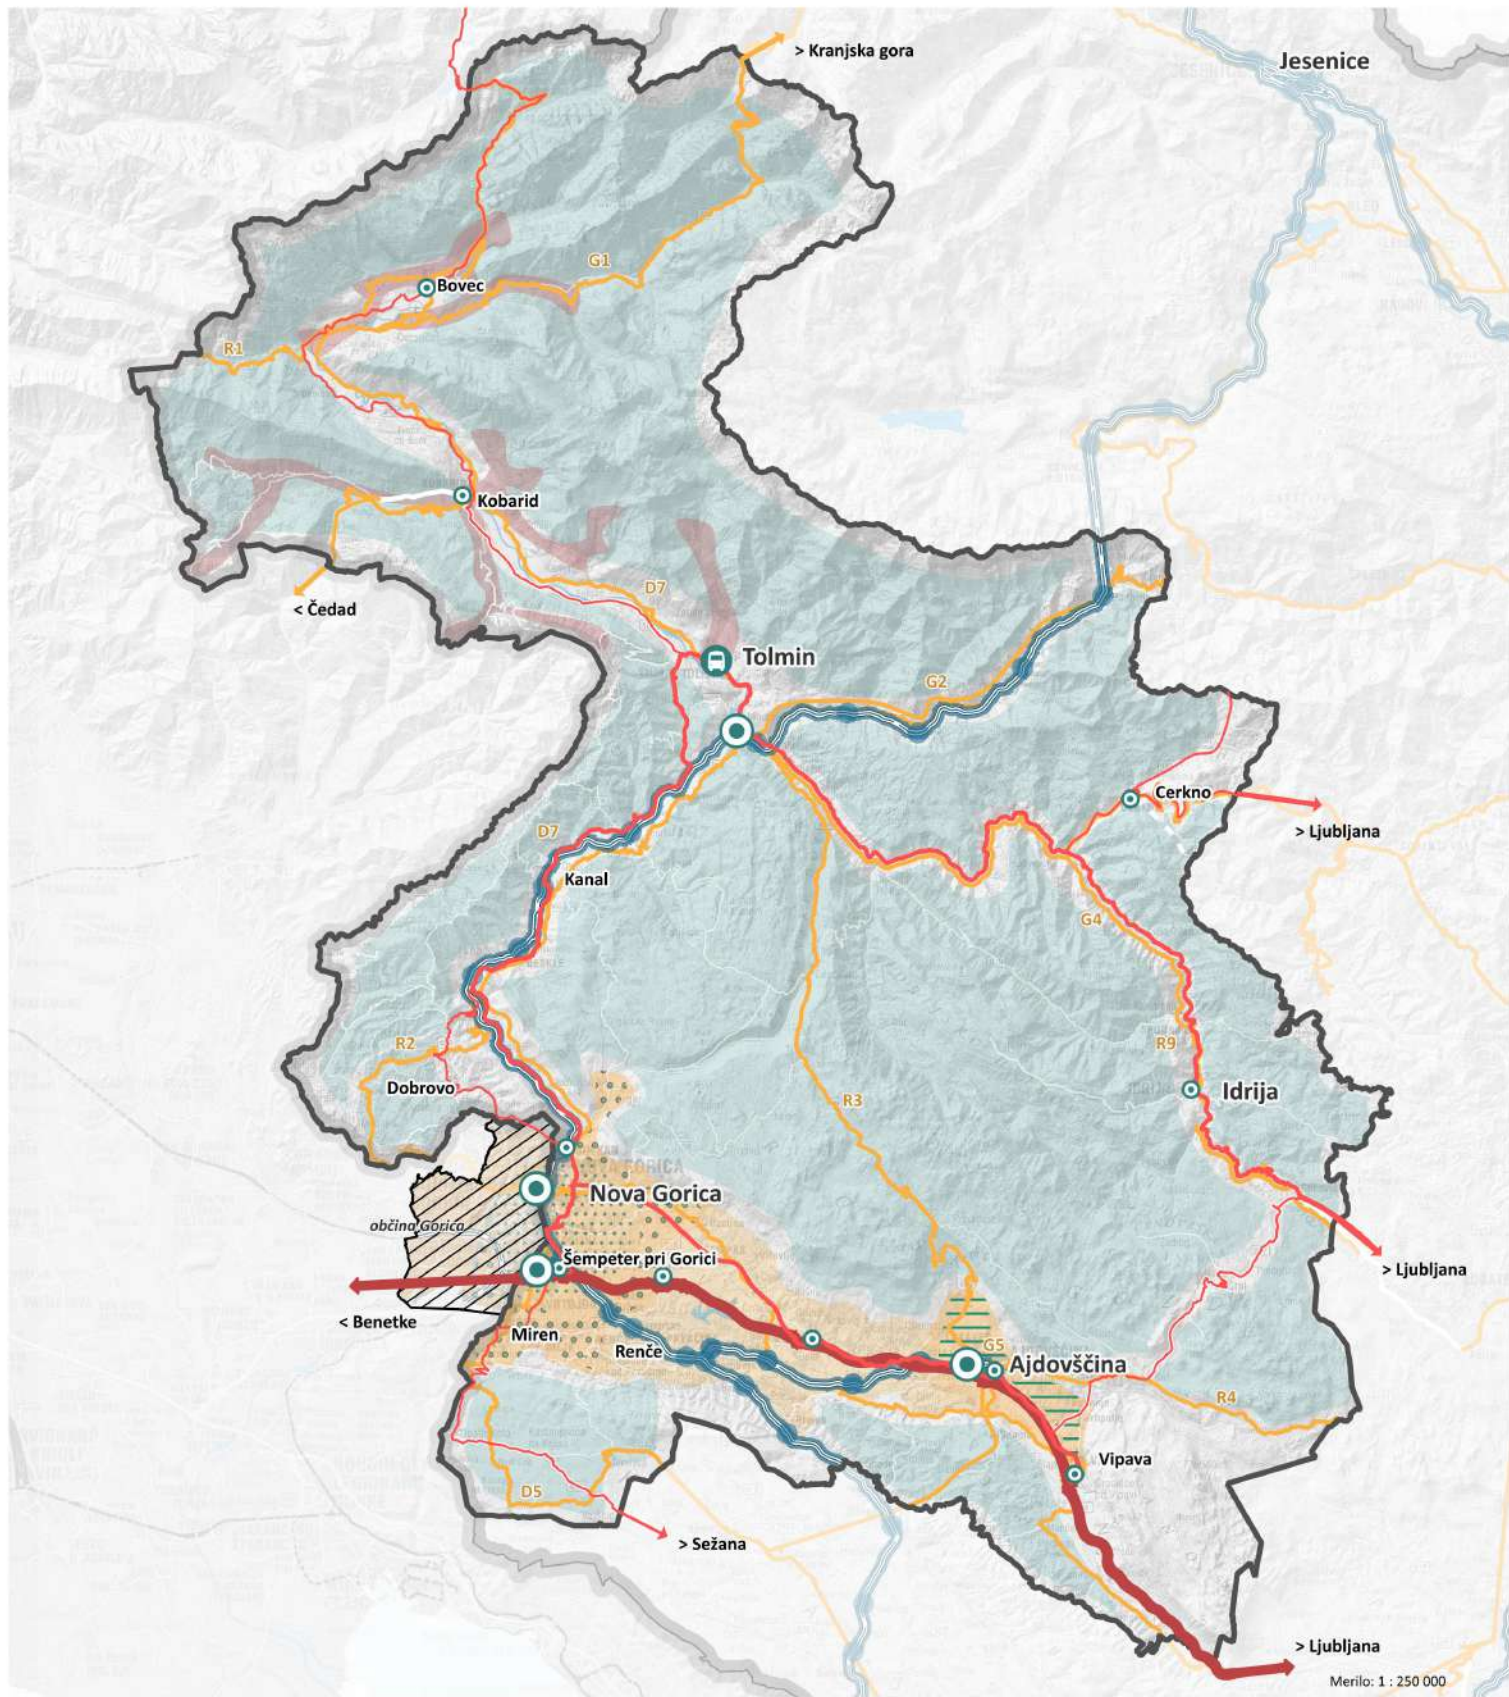

Merilo: 1 : 250 000
Vir: GURS, 2025; SURS, 2025.

Regionalni prostorski plan Goriške regije Zasnova prostorskega razvoja Goriške regije - trajnostna mobilnost

Legenda

Železniški promet

- posodobitev železnice
- železniška postajališča

Kolesarske povezave

- kolesarske poti
- območje zmogljivih kolesarskih povezav z mrežo za izposajo koles

Javni potniški promet

- regijski center mobilnosti
- regijske večmodalne točke
- druge večmodalne točke

ojačitev hitre avtobusne linije

- ojačitev JPP
- ojačitev JPP ali alternativnih oblik mobilnosti

območje mestnega JPP

- širitev območja mestnega JPP
- JPP ali druge alternativne oblike mobilnosti
- druge oblike trajnostne mobilnosti
- območja sezonskega JPP

Naročnik:

Idrijsko-Cerkljanska
razvojna agencija d.o.o.

Pripravljalac: Locus d.o.o.

LOCUS