


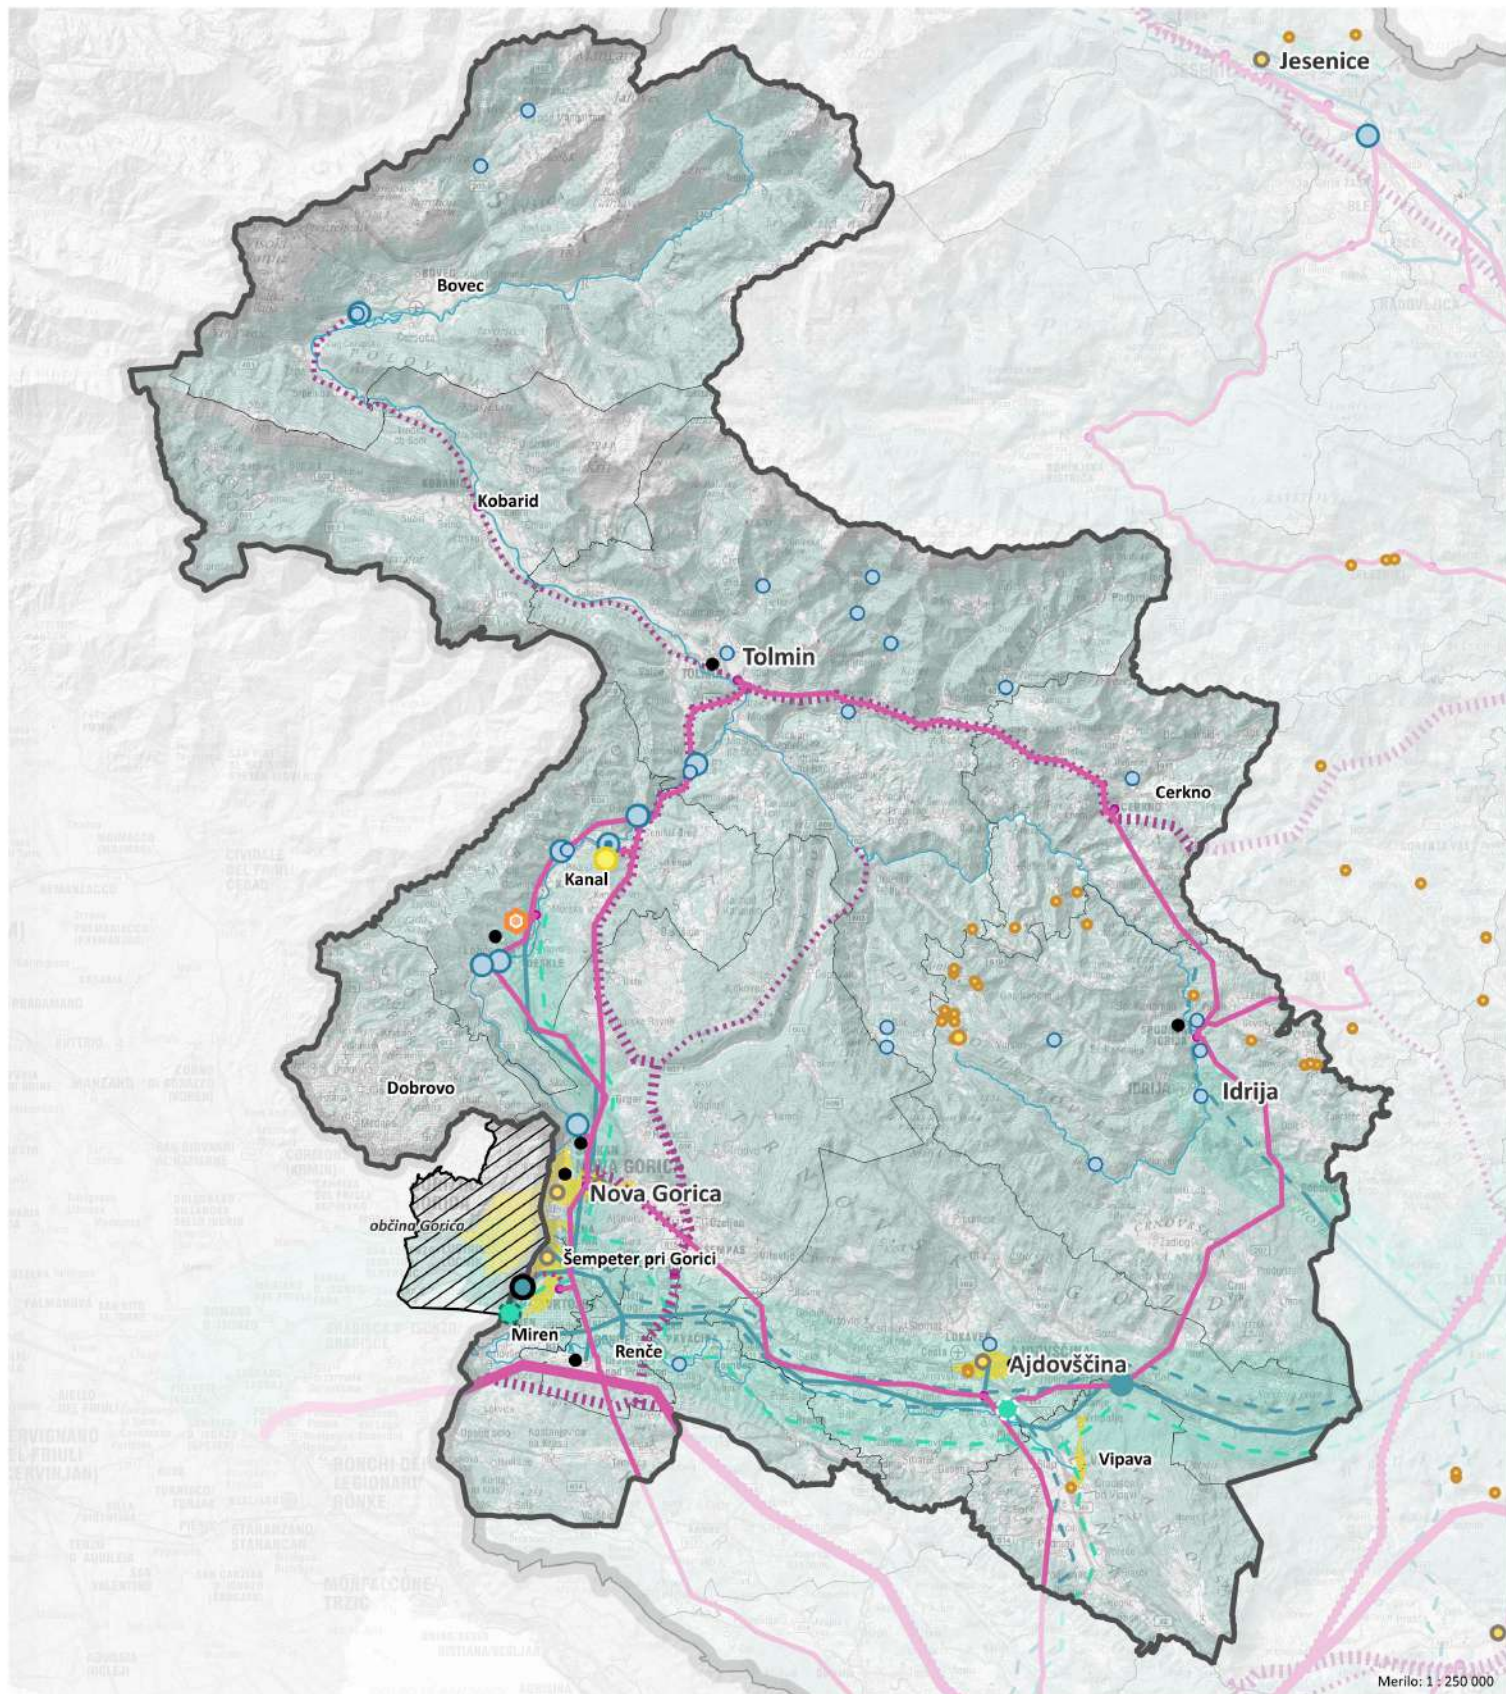

Merilo: 1 : 250 000

Vir: GURS, 2025; SURS, 2025.

Regionalni prostorski plan Goriške regije Energetski sistem

Elektrarne

- hidroelektrarna
- črpalna hidroelektrarna
- male hidroelektrarne
- sončne elektrarne

Energetski potenciali

- sončne elektrarne na tleh brez ali z nižjim tveganjem od 1 do 10 ha
- sončne elektrarne na tleh brez ali z nižjim tveganjem nad 10 ha
- sončne elektrarne na strehah 10 - 50 ha

Elektroenergetsko omrežje

- RTP
- Obstoječi daljnovod
 - 110 kV
 - 220 kV
 - 400 kV
- Načrtovan daljnovod
 - 110 kV
 - 400 kV
 - 500 kV

Plinovodno omrežje

- obstoječa kKP
- načrtovana KP
- projekti za povečanje obratovalne zanesljivosti
- obstoječi plinovodi
- načrtovani prenosni plinovodi

Vodikovodno omrežje

- KP
- MMRP

- načrtovan vodikovodni sistem
- vodikova pot, možnost razvoja vodikovih regij
- Drugi energetski viri
 - energetsko intenzivna industrija - EII
 - sosežigalnica
 - biomasa - gozd s proizvodno funkcijo
 - območja sistema daljinskega ogravanja

Naročnik:

Idrijsko-Cerkljanska
razvojna agencija d.o.o.

Pripravljalac: Locus d.o.o.

LOCUS